


Begane grond:
 Noordoostvleugel: 23 kamers
 Zuidwestvleugel: 21 kamers

USE architects
 Zwaluwstraat 14
 3515 BM Utrecht
 www.usearchitects.nl
 info@usearchitects.nl



ALLE MATEN IN HET WERK TE BEPALEN EN CONTROLEREN

| | | | |
|--------------|----------------------------------|---------|----------------|
| Opdrachtgvr: | Duivendael Beheer B.V. | | |
| Project: | Transformatie bestuursgebouw WUR | | |
| Onderdeel: | Oppervlakten BG nieuw | Datum: | 01 - 03 - 2013 |
| Getekend: | ir ing. PPDJ / ir ing. PPK | Schaal: | 1 : 200 |
| Wijzigingen: | | Werknr: | 1212 |
| | | Bladnr: | 02 |

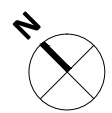


1e verdieping:
 Noordoostvleugel: 24 kamers
 Zuidwestvleugel: 21 kamers

USE architects
 Zwaluwstraat 14
 3515 BM Utrecht
 www.usearchitects.nl
 info@usearchitects.nl



ALLE MATEN IN HET WERK TE BEPALEN EN CONTROLEREN

| | | | |
|--------------|----------------------------------|---------|----------------|
| Oprichtgvr: | Duivendael Beheer B.V. | | |
| Project: | Transformatie bestuursgebouw WUR | | |
| Onderdeel: | Oppervlakten 1e verdieping nieuw | Datum: | 01 - 03 - 2013 |
| Getekend: | ir ing. PpJ / ir ing. PPK | Schaal: | 1 : 200 |
| Wijzigingen: | | Bladnr: | 03 |

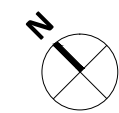



2e verdieping:
 Noordoostvleugel: 24 kamers
 Zuidwestvleugel: 21 kamers

USE architects
 Zwaluwstraat 14
 3515 BM Utrecht
 www.usearchitects.nl
 info@usearchitects.nl



ALLE MATEN IN HET WERK TE BEPALEN EN CONTROLEREN

| | | | |
|--------------|----------------------------------|---------|----------------|
| Oprachtgvr: | Duivendael Beheer B.V. | | |
| Project: | Transformatie bestuursgebouw WUR | | |
| Onderdeel: | Oppervlakten 2e verdieping nieuw | Datum: | 01 - 03 - 2013 |
| Getekend: | ir ing. PpDJ / ir ing. PPK | Schaal: | 1 : 200 |
| Wijzigingen: | | Werknr: | 1212 |
| | | Bladnr: | 04 |

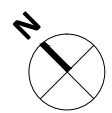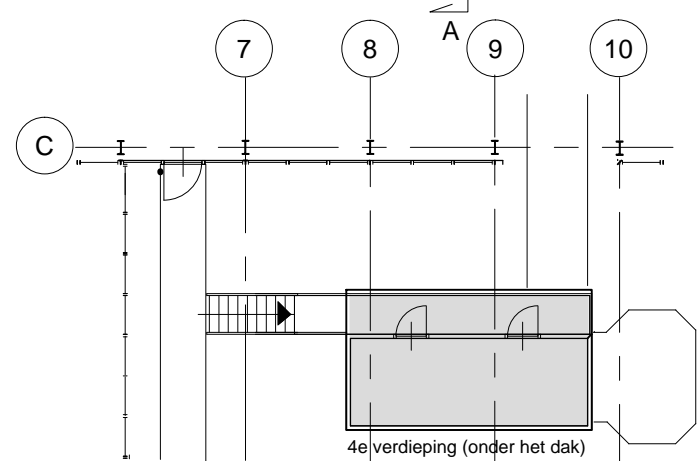

3e verdieping:
 Noordoostvleugel: 24 kamers
 Zuidwestvleugel: 21 kamers

USE architects
 Zwaluwstraat 14
 3515 BM Utrecht
 www.usearchitects.nl
 info@usearchitects.nl



ALLE MATEN IN HET WERK TE BEPALEN EN CONTROLEREN

| | | | | | |
|--|--|--------------------------------------|--|--------------|--|
| Opdrachtgvr: Duivendael Beheer B.V. | | Datum: 01 - 03 - 2013 | | Werknr: 1212 | |
| Project: Transformatie bestuursgebouw WUR | | Getekend: ir ing. PPDJ / ir ing. PPK | | Bladnr: 05 | |
| Onderdeel: Oppervlakten 3e & 4e verdieping nieuw | | Schaal: 1 : 200 | | Wijzigingen: | |